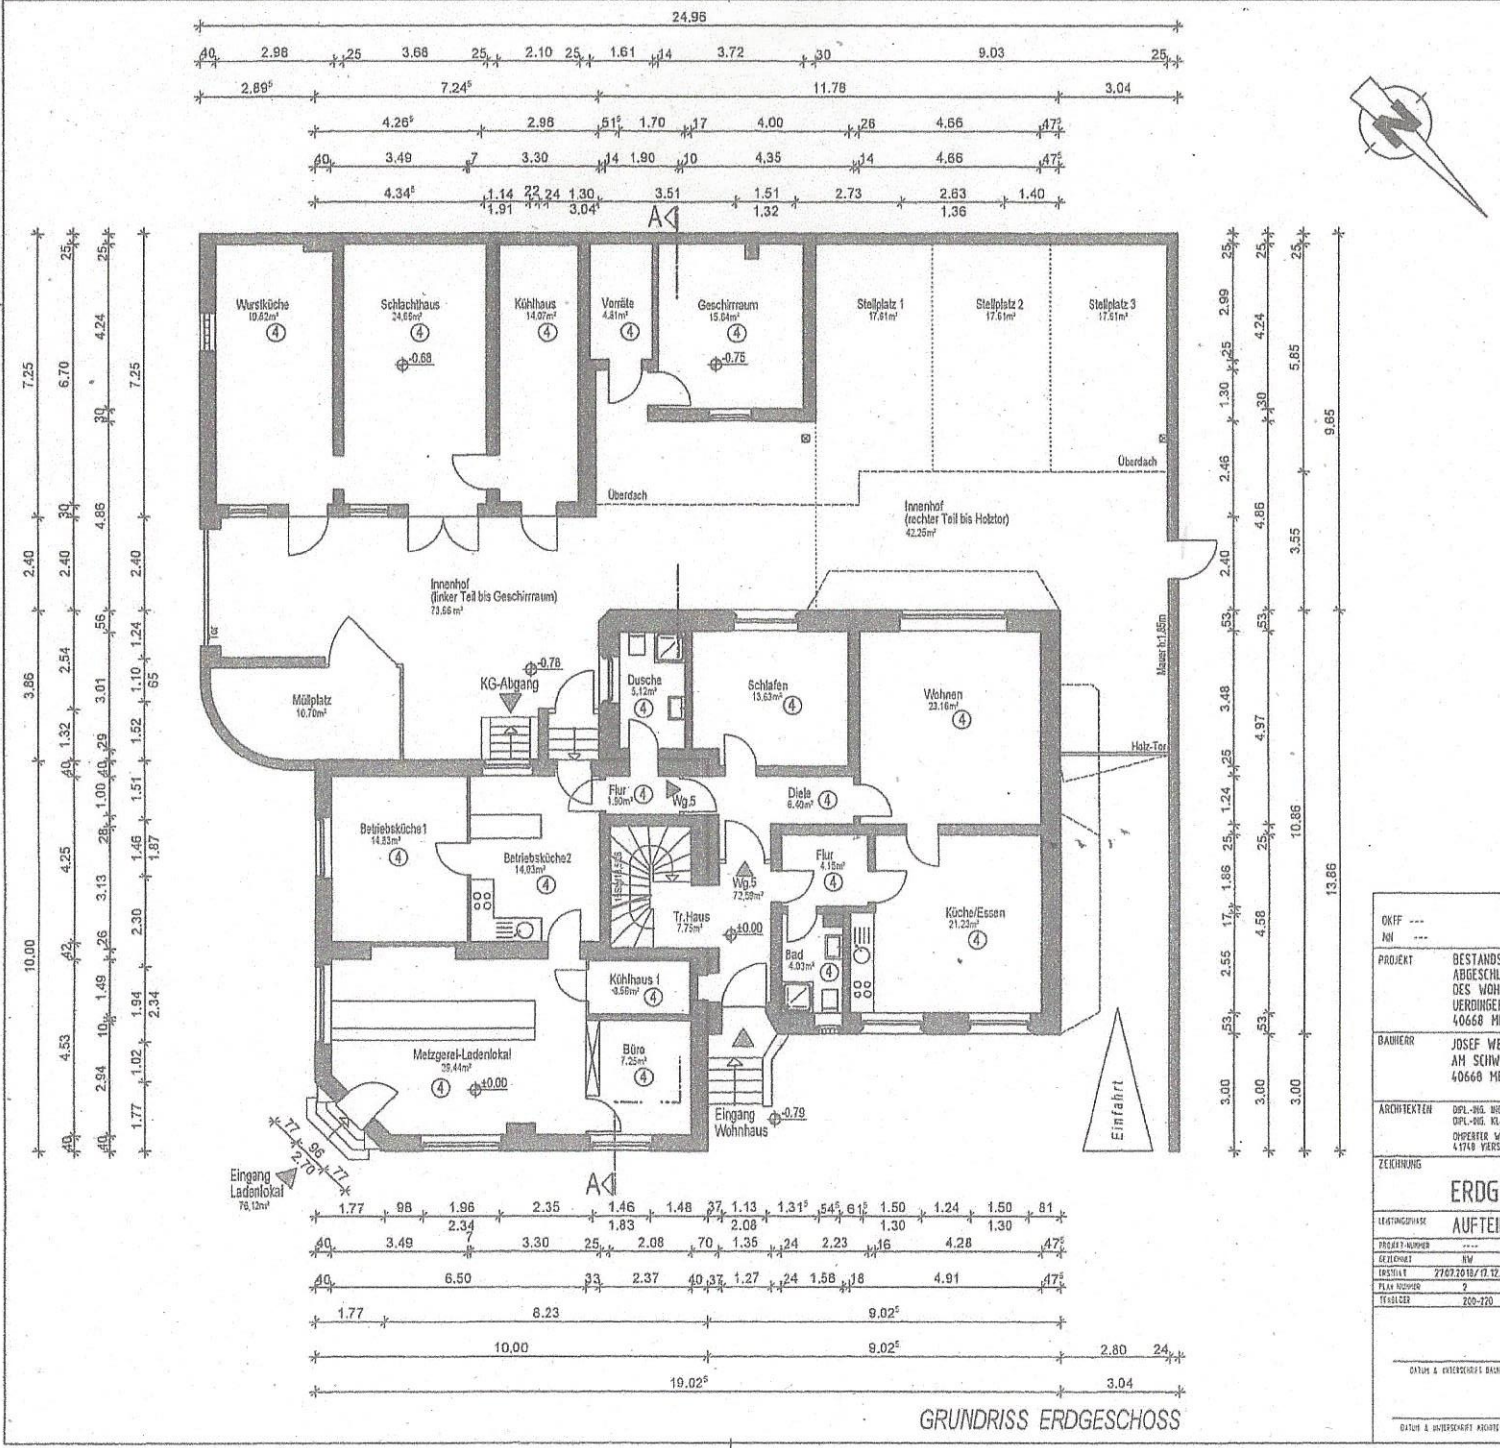

GRUNDRISS ERDGESCHOSS

OKFF ---
NN ---

PROJEKT: BESTANDSZEICHNUNG ZUR ABGESCHLOSSENHEITSERKLÄRUNG DES WOHN-UND GESCHÄFTSHAUSES VERDINGER STRASSE 28/OSSUMER STRASSE 4 40668 MEERBUSCH-LANK

BAUHERR: JOSEF WEYERS
AM SCHWANENHOF 6
40668 MEERBUSCH-LANK

ARCHITEKTEN: DIPL.-ING. BIGRID MICHELS-EDSTEIN
DIPL.-ING. KLAUS SCHAFFRATH
OMPERTER WEG 103
41749 VIERSEN
TEL 0 21 62-2 44 60
FAX 0 21 62-2 44 40

ZEICHNUNG: ERDGESCHOSS

LEISTUNGSPHASE: AUFTEILUNGSPLAN

PROJEKT-NUMMER	---	ZEICH. NR.	MASSSTAB
GEZEICHNET	NW	002	1:100
DATUM	27.07.2018/17.12.2019		
PLAN NUMMER	2		
TEILBLOCK	200-220		

DATUM & UNTERSCHRIFT BAUHERR

DATUM & UNTERSCHRIFT ARCHITEKT

KELLER
LICHT
GRUNDRISSE

ARCHITEKTEN
MICHELS-EDSTEIN & SCHAFFRATH